


# MARKPLANERINGSRITNING

Nya murar eller markuppfyllnader som är högre än 0,5 m kräver lov. Redovisa därför dem på markplaneringsritningen. Här ska du också redovisa in- och utfart, gångväg till entrén och parkeringsplats.

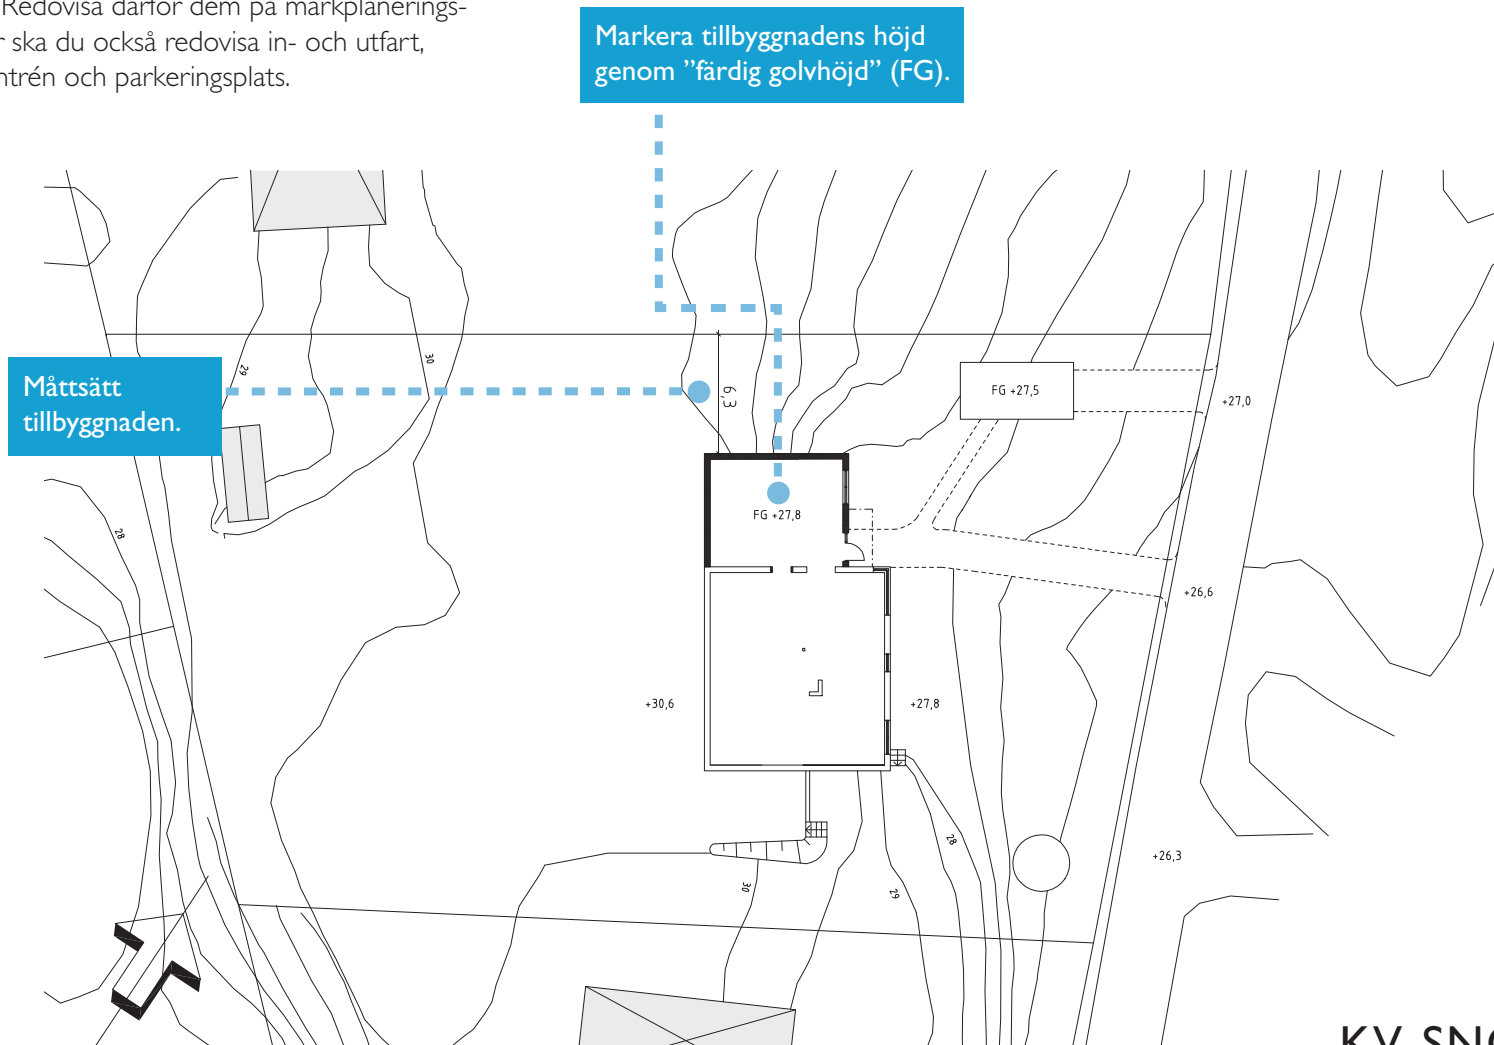

## KV. SNÖFLINGAN 1:13 MARKPLANERING

METER Skala 1:400  
0 2 4 6 8 10

A40-01-05  
2010-01-13

REV: Skala 1:200  
RITAD AV: MIA HANSSON, ARKITEKT