


Tillägg
Skala 1:1000 (A3)

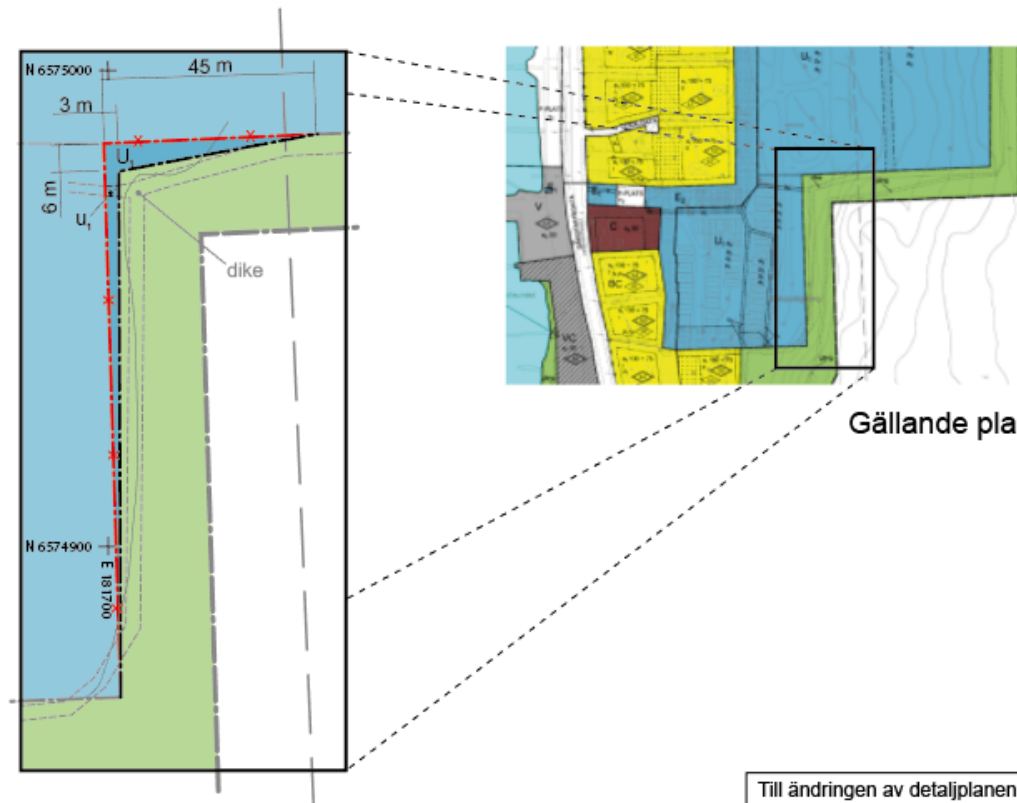

Denna ändring är ett tillägg till detaljplan 503 (1781-P15/1) Vålösundet Östra del 2. Förutom det tillägg av mark för båtupplag som görs i denna ändring gäller detaljplan Vålösundet Östra del 2 i sin helhet.

Planbestämmelser

- - - x - - - Användningsgräns - utgående
- Användningsgräns - ny
- U₁ Båtupplag
- Byggnad får ej uppföras
- u₁ Marken ska vara tillgänglig för allmänna underjordiska ledningar

Genomförandetiden för denna ändring är 5 år från den dag beslutet att anta ändringen vinner laga kraft.

Koordinatsystem: SWEREF 99 13 30

Till ändringen av detaljplanen hör:		
Plankarta	Fastighetsförteckning	
Planbeskrivning		
Ändring av detaljplan för Vålösundet Östra del 2		
 Kristinehamns kommun Värmlands län	Beslutsdatum	Instans
	Antagande	KS
Laga kraft		KF
ANTAGANDEHANDLING		2016-06-22
Upprättad 2016-02-11	Reviderad 2016-03-29	
Kalle Alexandersson Planeringschef	Johan Stenson Planarkitekt	