


# SEKTIONS-RITNING

Våningshöjder och färdig golvnivå (FG) visas i sektionen.

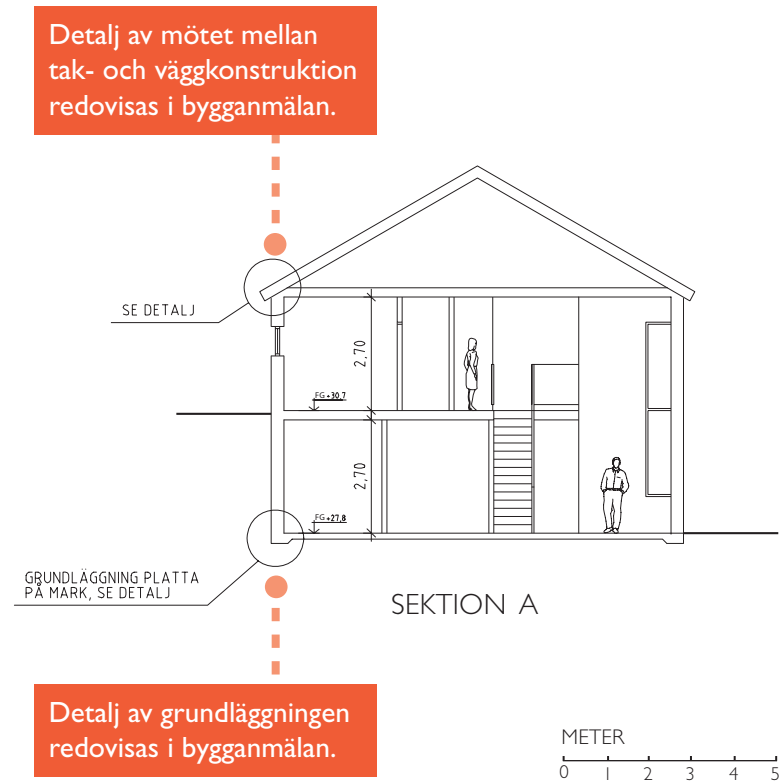

Detalj av mötet mellan tak- och väggkonstruktion redovisas i bygganmälan.

GRUNDLÄGGNING PLATTA PÅ MARK, SE DETALJ

Detalj av grundläggningen redovisas i bygganmälan.

## VILLA I:1 SEKTION

A40-01-05  
2008-07-04

REV: \_\_\_\_\_ Skala 1:100  
RITAD AV: MIA HANSSON, ARKITEKT