

## PLANBESTÄMMELSER

Följande gäller inom områden med nedanstående beteckningar. Endast angiven användning och utformning är tillåten. Bestämmelser utan beteckning gäller inom hela planområdet.

### GRÄNSER

- Planområdesgräns
- Användningsgräns
- Egenskapsgräns

### ANVÄNDNING AV MARK OCH VATTEN

#### Allmänna platser

- LOKALGATA Lokaltrafik
- PARK Parkmark
- Kvartermark B Bostäder

### BEGRÄNSNINGAR AV MARKENS BEBYGGANDE

- Byggnad får ej uppföras, parkering får anläggas
- Marken skall vara tillgänglig för allmänna underjordiska ledningar

### ADMINISTRATIVA BESTÄMMELSER

#### Genomförandetid

Genomförandetiden är 5 år från den dag planen vinner laga kraft

### ILLUSTRATION

#### Illustrationslinjer

Gång- och cykelväg

- Till planen hör:
- Planbeskrivning
  - Genomförandeskrivning
  - Fastighetsförteckning
  - 
  - 
  -

#### Detaljplan för Bele



Värmlands län

Antagandehandling

Upprättad 2016-03-30

Bestuvsdatum	Instans
Godekännande	
2016-09-06	KS
Antagande	
Laga kraft	

Petra Okanovic  
Planarkitekt

Kalle Alexandersson  
Planeringschef

## GRUNDKARTA

Grundkartan är upprättad 2016-03-18 på Miljö- och stadsbyggnadsförvaltningen i Kristinehamns kommun utdrag ur och komplettering av kommunens primärkartverk.

Koordinatsystem i plan: SWEREF 99 13 30



Höjdsystem: RH 2000

Mätningen för Marie Sandgren

- Fastighetsgräns
- Traktgräns
- Kvarterstraktgräns
- PINGSTULLAN Kvarteretsnamn

- 4:1:1 Fastighetsbeteckningar
- Byggnader, fasadlinjer redovisade
- Byggnader, takens begränsningslinjer redovisade
- Skärmtak
- Staket
- Vegetationsgräns
- Vägkant, kantsten
- Höjdkurvor
- Ledningsrätt

Skala: 1:500 (A2)

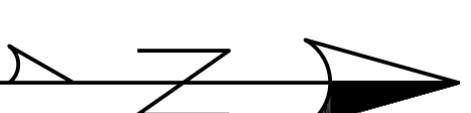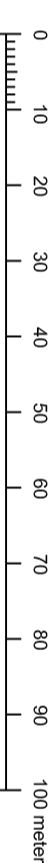

Xref ritning:

Rasterbilder: Z:\PLANERINGSAVDELNINGEN\Detaljplaner\Planer på gång\Kronhjorten 3\Granskning\Logotyp\_Sv\_Farg.jpg  
O:\Planering\PLANERINGSAVDELNINGEN\Administration\Logotypes\Logotyp\_Sv\_Farg.jpg