
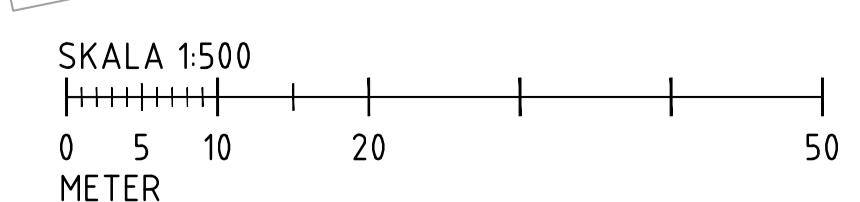
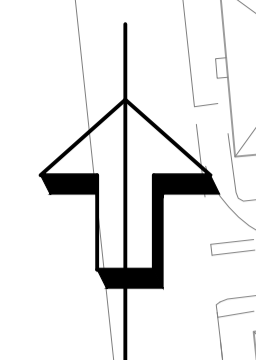


FÖRKLARINGAR

- +—+—+— PLANOMRÅDESGRÄNS
- BEINTLIGA LEDNINGAR OCH ANORDNINGAR**
- DAGVATTENLEDNING
- - - VATTENLEDNING
- SPILLVATTENLEDNING

FÖRESLAGNA LEDNINGAR OCH ANORDNINGAR

- DAGVATTENLEDNING
- - - VATTENLEDNING
- SPILLVATTENLEDNING

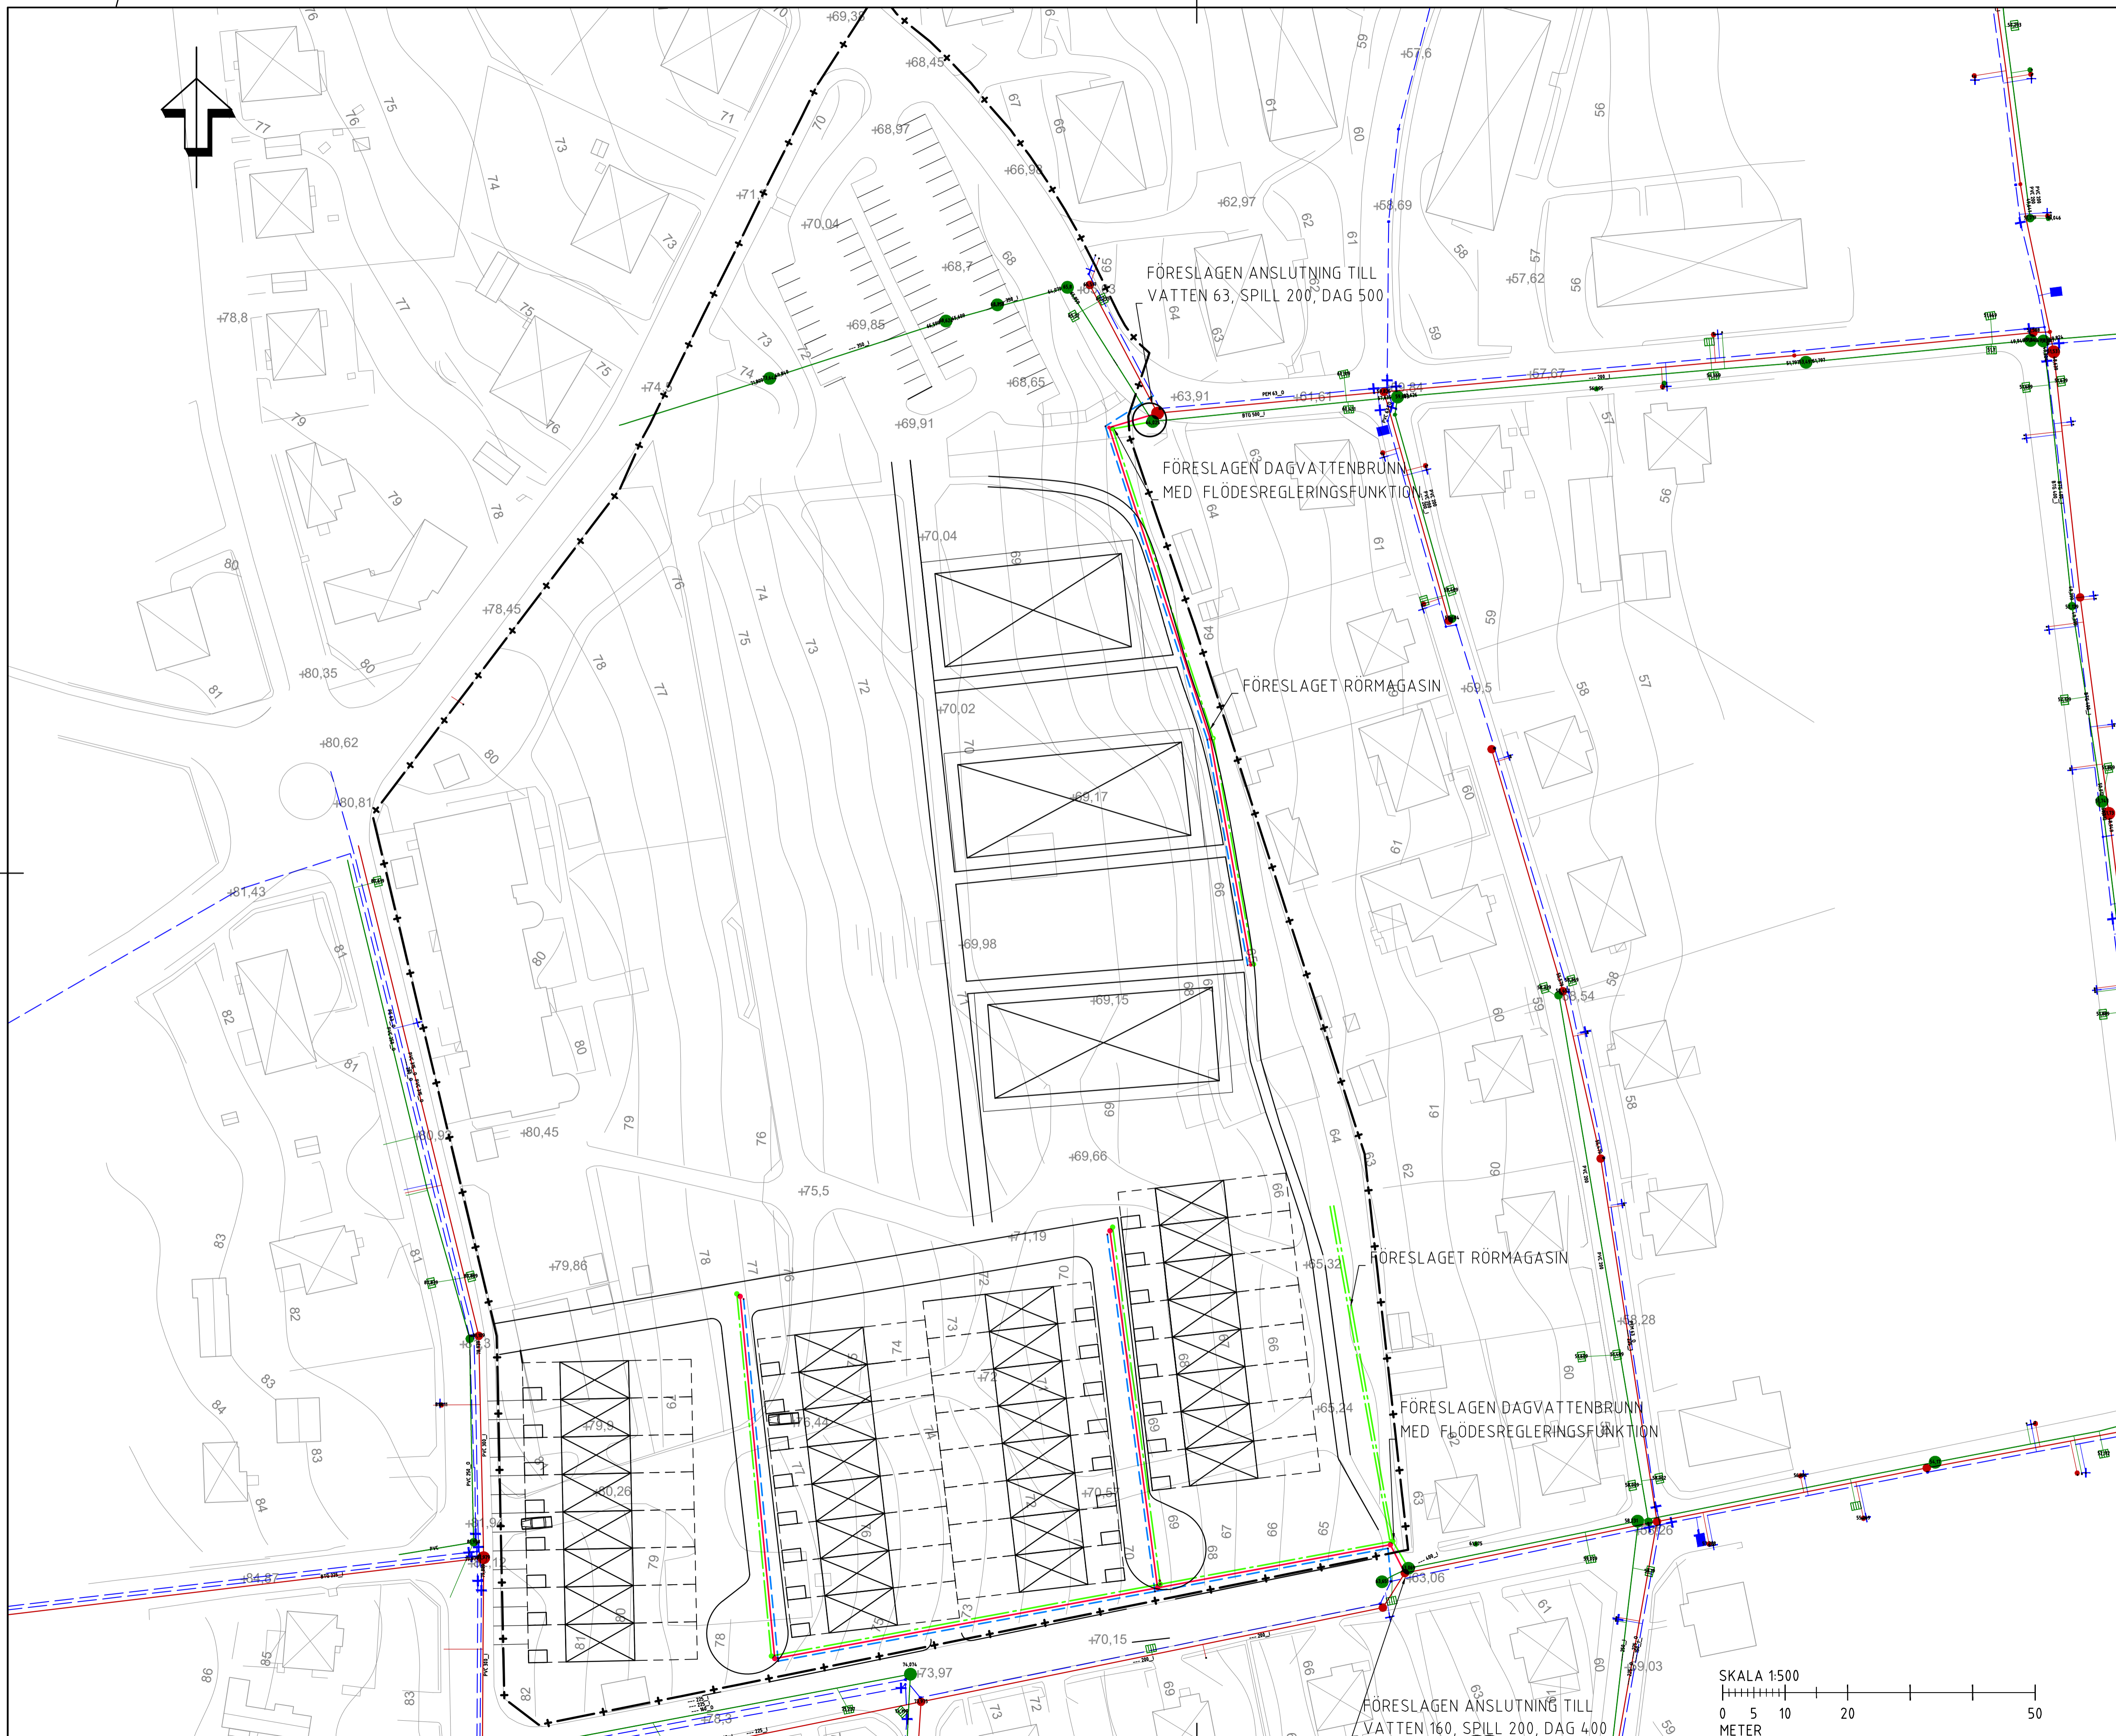

BET	ANT	ÄNDRINGEN AVSER	DATUM	SIGN

GRANSKNINGSHANDLING
TALLUNDEN



LILLA BADHUSGATAN 2 TEL: 010 452 20 00
411 21 GÖTEBORG URL: www.tyrens.se

UPPDRAG NR	RITAD AV	HANDLAGGARE
317151	O. BJÖRK	O. BJÖRK
DATUM	ANSVARIG	
2021-xx-xx	M. LIDBERG	

BILAGA B
BEFINTLIGA LEDNINGAR
PLAN

SKALA	NUMMER	BET
1:500 (A1)	BILAGA B	